


# PLAN LOCAL D'URBANISME

Commune : BUTRY-SUR-OISE

Code INSEE : 95120

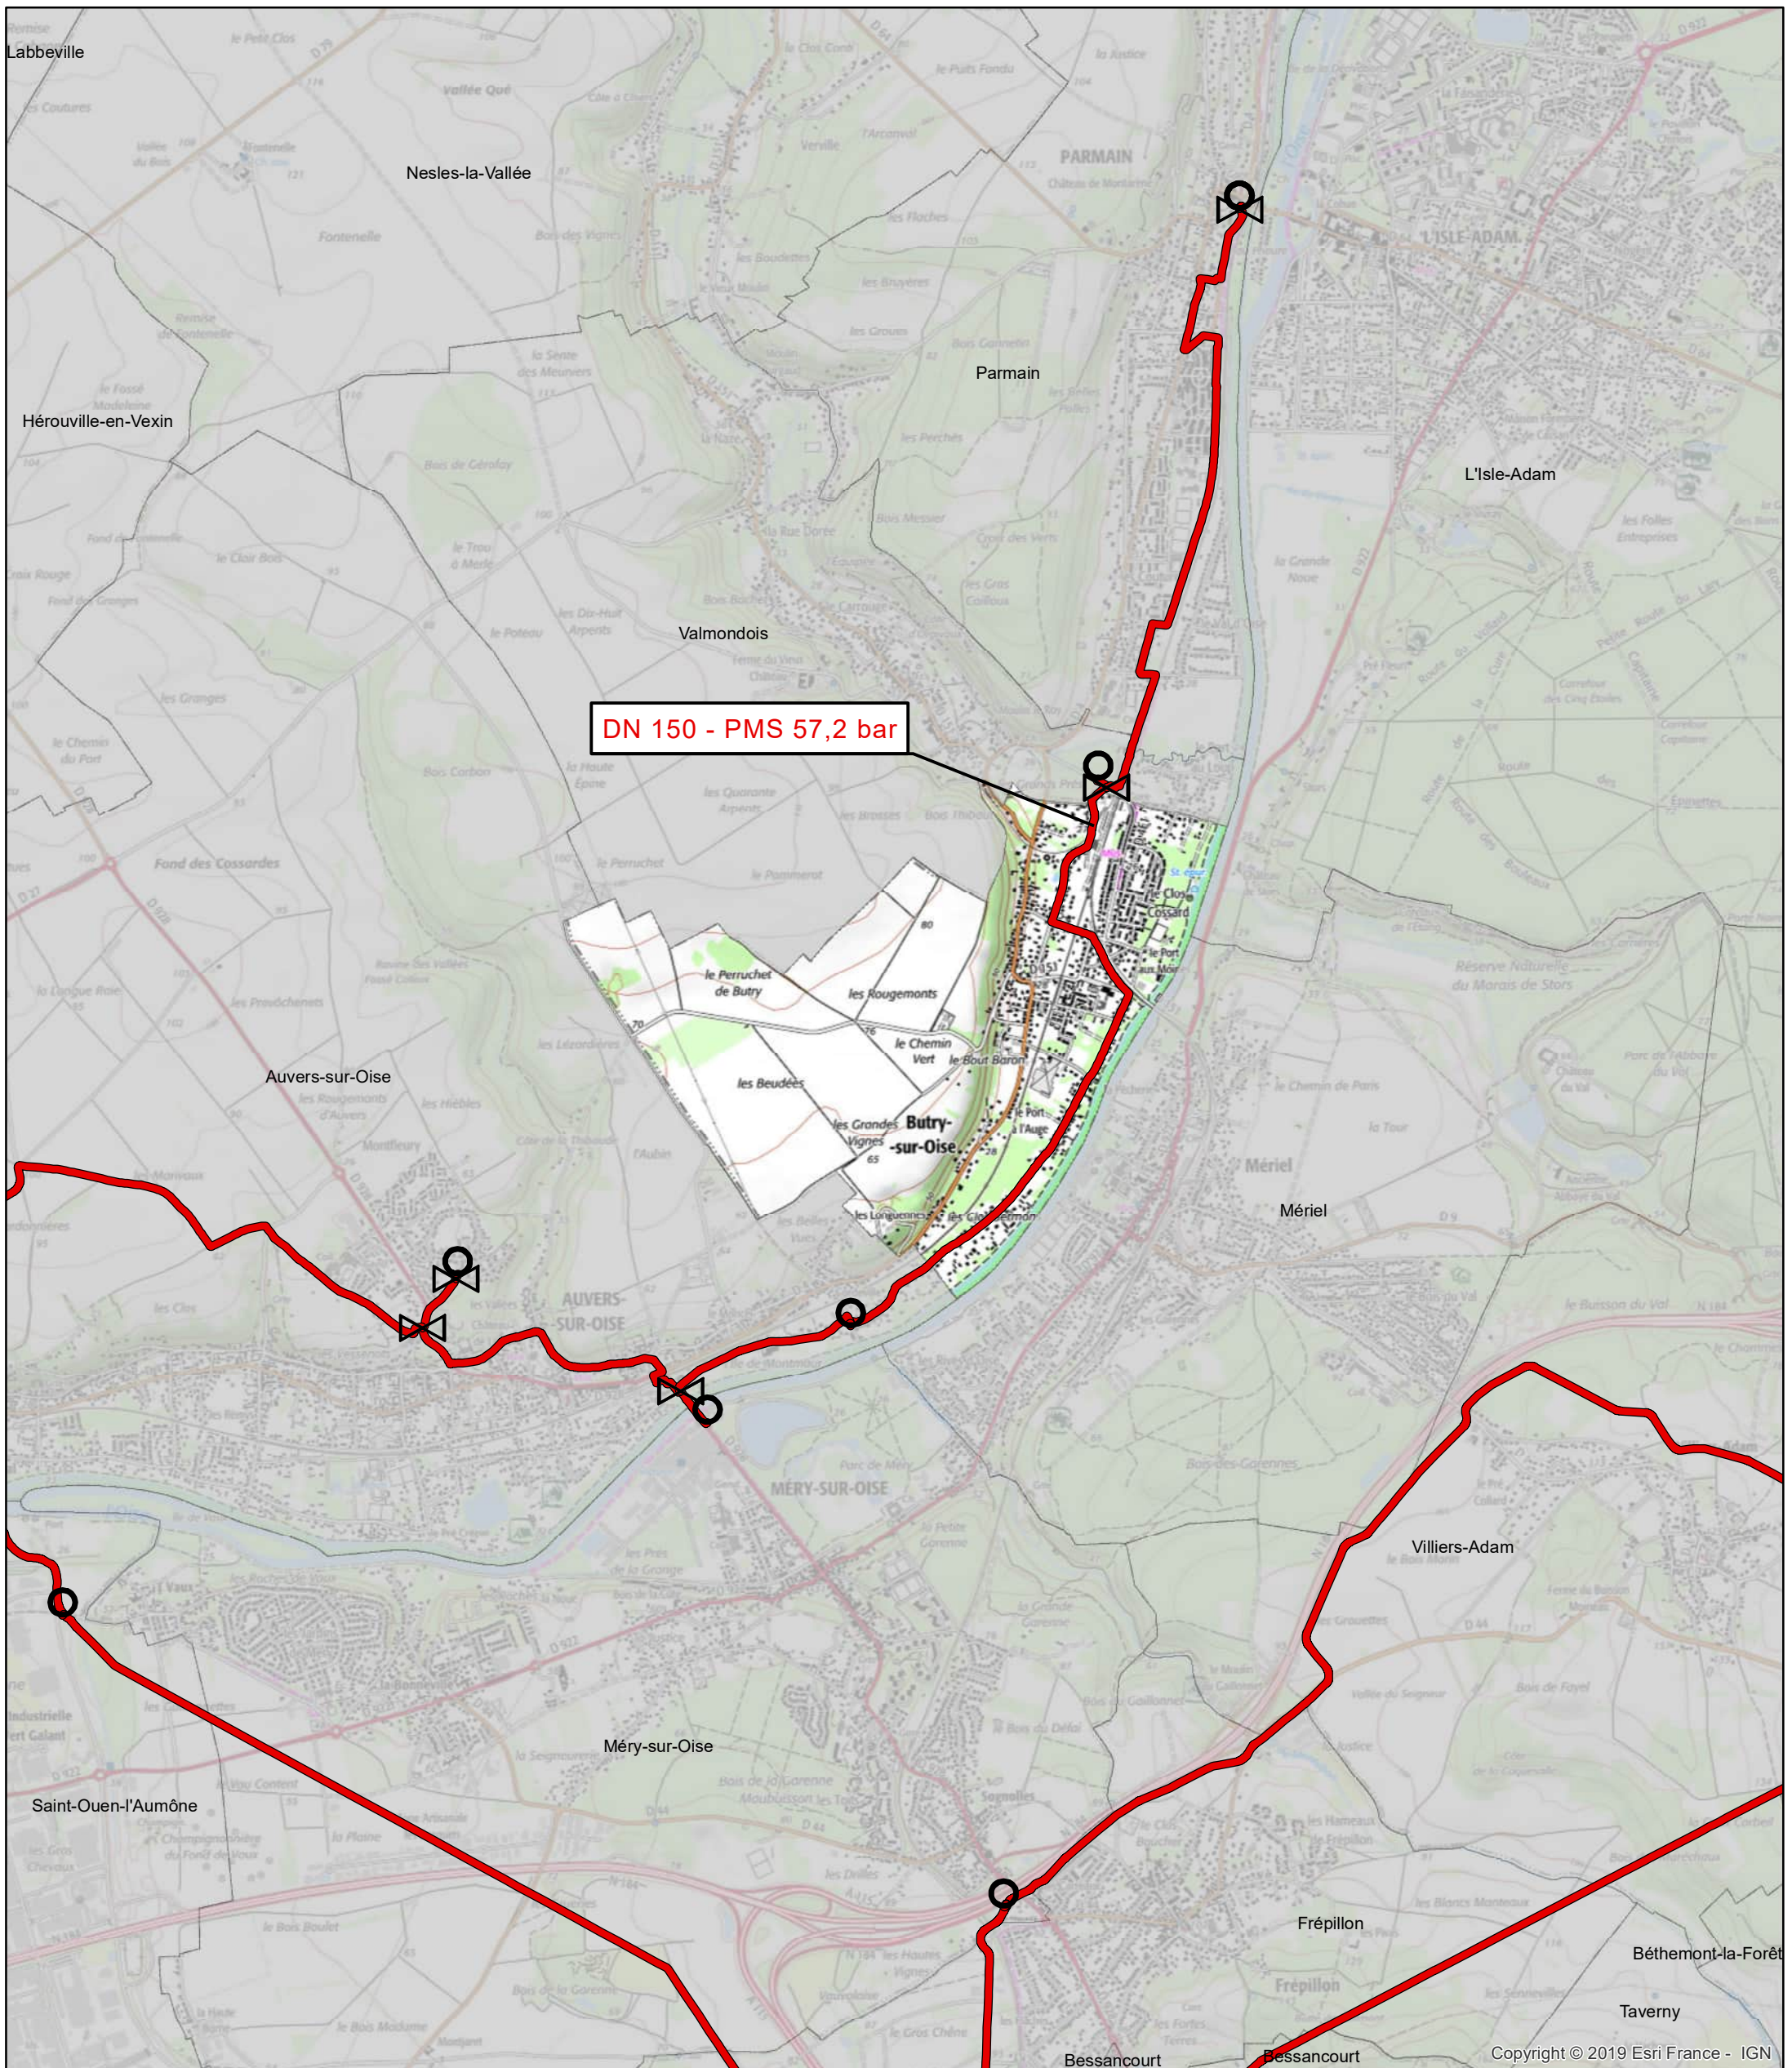

Date d'édition : 04/07/2023






0 0,25 0,5 1 1,5 2 Km

Fond de plan - SCAN25 © IGN



-  Canalisations de gaz haute pression en service
-  Canalisations de gaz haute pression projetées

-  Poste de coupure ou de sectionnement
-  Poste de livraison client ou de distribution publique
-  Poste de prédétente



GRTgaz  
Direction des Opérations  
Pôle Exploitation Val de Seine  
Département Ouest  
7 rue du 19 mars 1962  
92230 GENNEVILLIERS